

Утверждена

(наименование документа об утверждении, включая наименования органов государственной власти или

органов местного самоуправления, принявших решение об утверждении схемы или


подписавших соглашение о перераспределении земельных участков)

от

№

Схема расположения земельного участка или земельных участков на кадастровом плане территории

Площадь земельного участка		5 000 м²
(указывается проектная площадь образуемого земельного участка, вычисленная с использованием федеральной государственной географической информационной системы, обеспечивающей функционирование национальной системы пространственных данных, которой является федеральная государственная географическая информационная система "Единая цифровая платформа "Национальная система пространственных данных" (далее - информационная система), или иных технологических и программных средств с округлением до 1 квадратного метра. Указанное значение площади земельного участка может быть уточнено при проведении кадастровых работ не более чем на десять процентов)		
Обозначение характерных точек границ	Координаты, м	
	(указываются в случае подготовки схемы расположения земельного участка с использованием информационной системы или иных технологических и программных средств. Значения координат, полученные с использованием указанных технологических и программных средств, указываются с округлением до 0,01 метра)	
	X	Y
1	2	3
н1	569 216,42	1 320 911,20
н2	569 238,22	1 320 950,64
н3	569 216,73	1 320 978,12
н4	569 235,27	1 320 989,77
н5	569 214,62	1 321 018,73
н6	569 194,98	1 321 005,92
н7	569 188,85	1 321 013,76
н8	569 138,31	1 320 991,42
н9	569 117,23	1 320 975,92
н10	569 123,64	1 320 950,02
н11	569 129,35	1 320 945,40
н12	569 147,18	1 320 950,85
н13	569 138,53	1 320 990,45
н14	569 152,48	1 320 995,97
н15	569 173,54	1 321 005,92
н16	569 184,63	1 320 999,92
н17	569 179,16	1 320 985,20
н18	569 179,60	1 320 972,46
н19	569 187,93	1 320 953,28
н20	569 182,16	1 320 949,54
н21	569 189,92	1 320 933,54
н22	569 188,63	1 320 932,60
н1	569 216,42	1 320 911,20

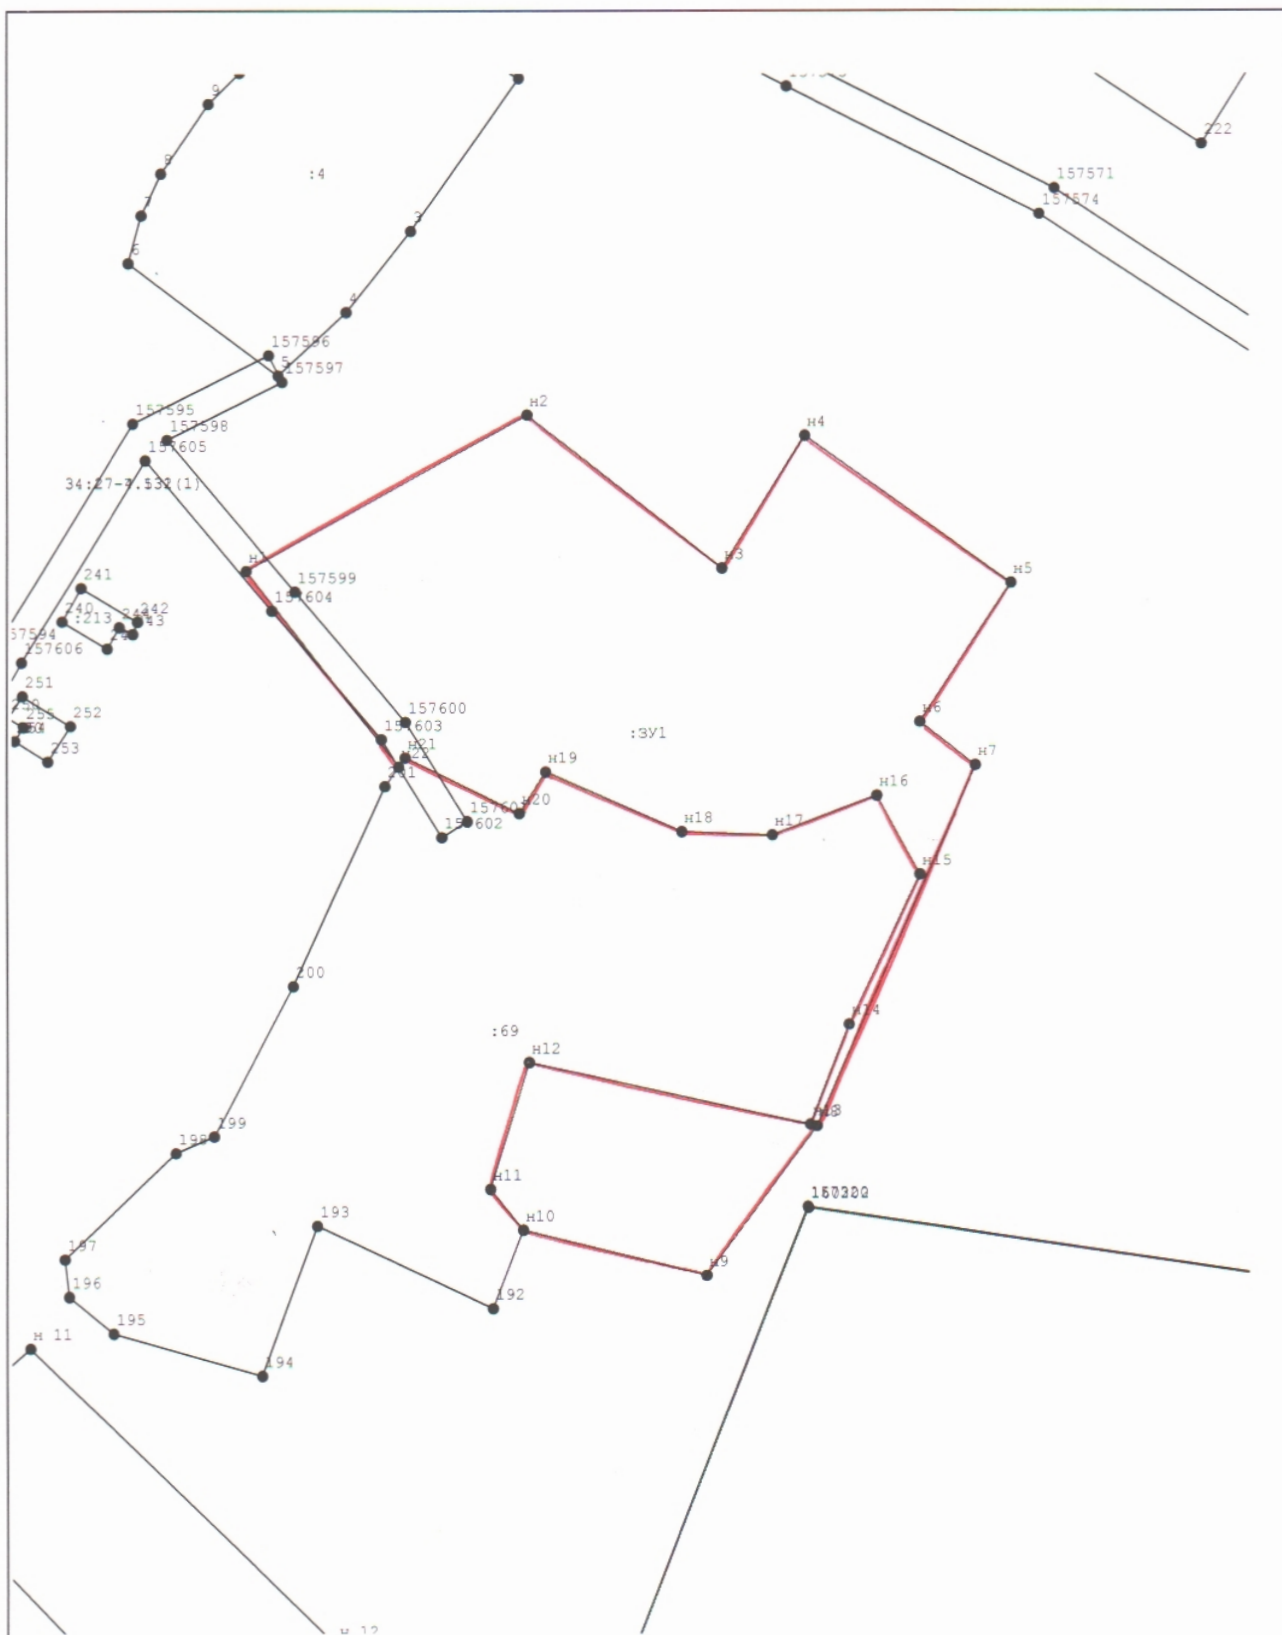

Условные обозначения:

- - Существующая часть границы, имеющиеся в ГКН сведения о которой достаточны для определения ее местоположения
- - Вновь образованная часть границы, сведения о которой достаточны для определения ее местоположения